


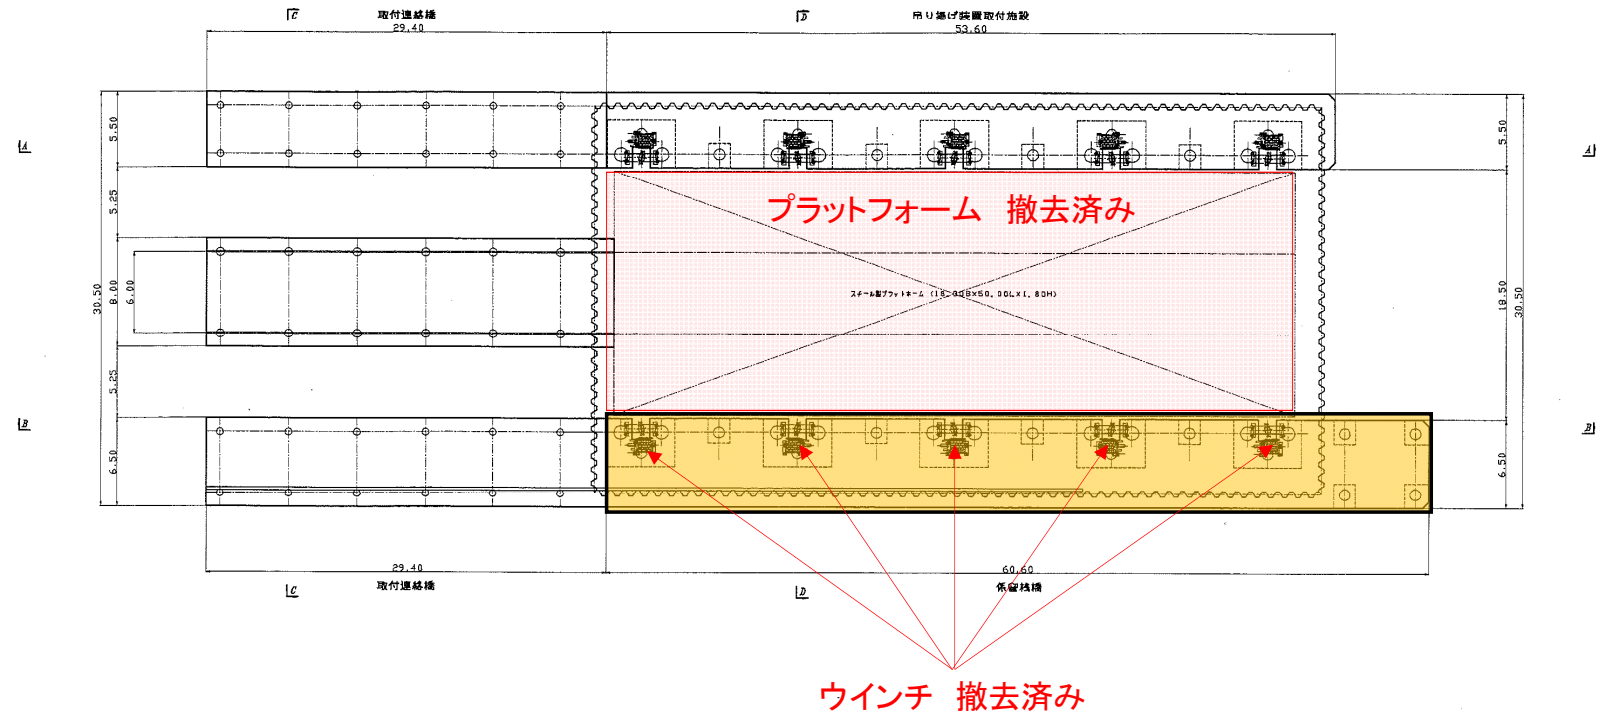

別紙2-2  
「リフト部平面図」

リフト部平面図 S=1/150

■・・・撤去工事対象物





|      |            |
|------|------------|
| 図面種類 | リフト部平面図    |
| 縮尺   | 1/150      |
| 図面番号 | 5          |
| 建名   | 鹿児島県庁      |
| 図示   | 新築部分の初期設備図 |
| 工種   | 建築設備図      |
| 図面日付 | H19年12月    |
| 製図者  | 鹿児島県庁(機)   |

別紙2-3  
「栈橋平面図」

栈橋平面図 S=1/100  
吊り揚げ装置取付施設

■・・・撤去工事対象物

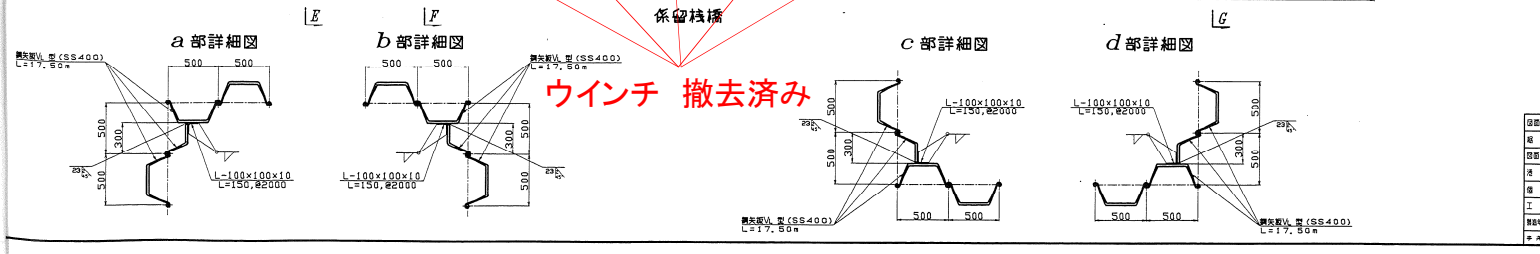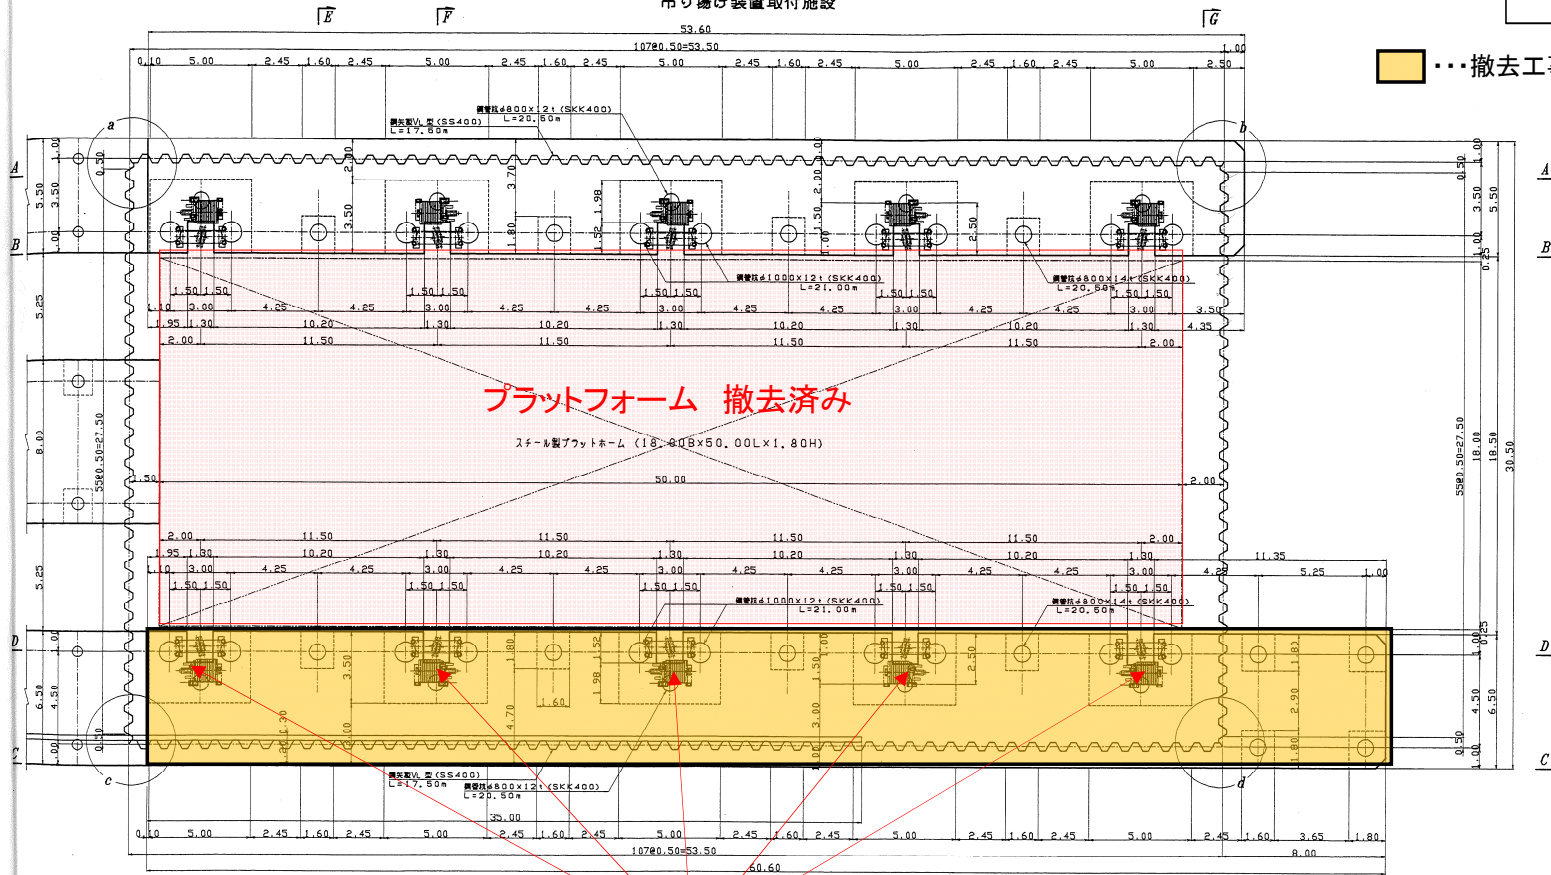


|      |              |
|------|--------------|
| 図面種別 | 栈橋平面図        |
| 縮尺   | 1/100        |
| 図面番号 | 8            |
| 図名   | 吊橋           |
| 場所   | 神奈川大平屋中野港防砂池 |
| 工程   | 防砂池防砂池防砂池    |
| 製図年月 | H9年12月       |
| 製図者  | 高橋博樹 (H)     |

別紙2-4  
「棧橋腹起し取付平面図」

棧橋腹起し取付平面図 S=1/100

吊り揚げ装置取付施設

撤去工事対象物

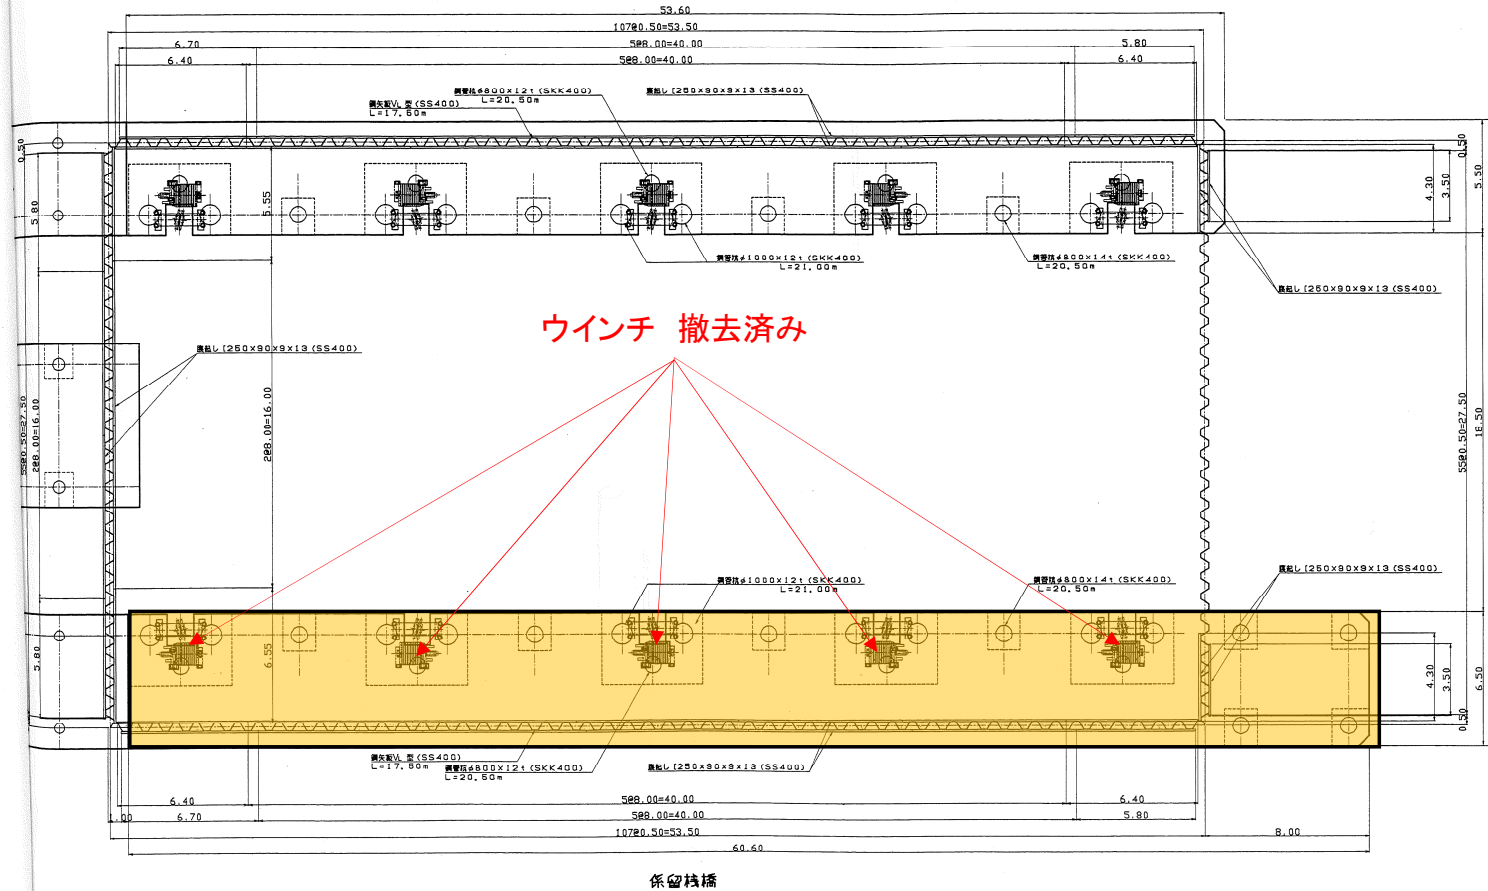

|       |             |
|-------|-------------|
| 図面種別  | 比較腹起し取付平面図  |
| 縮尺    | 1/100       |
| 図面番号  | 16          |
| 橋名    | 豊島橋         |
| 橋州    | 神奈川県庁建設部港湾部 |
| 工種    | 橋梁維持補修工事    |
| 製図年月日 | H9年 12月     |
| 手書き   | 原島博隆 (特)    |